


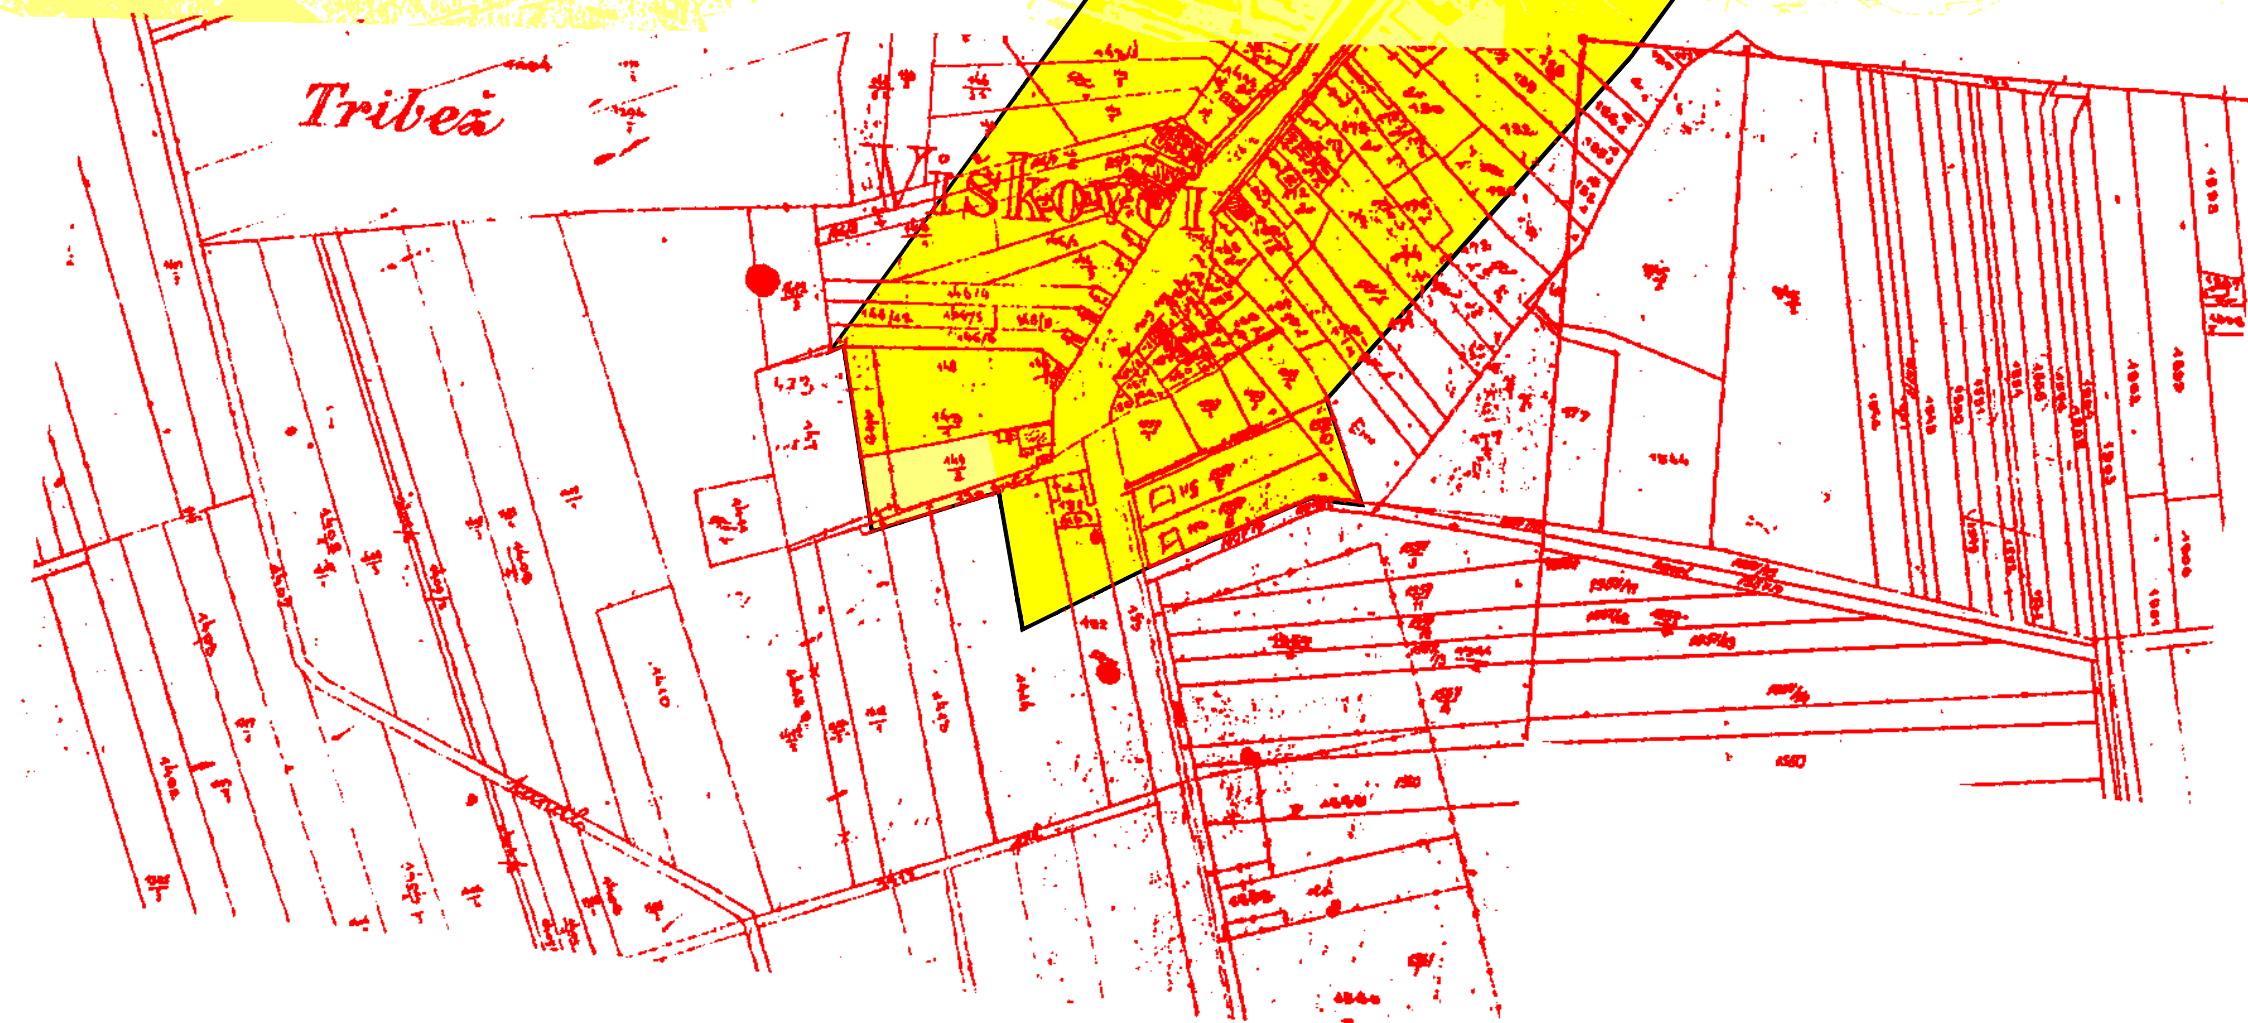

OPĆINE VIŠKOVIĆI	
Naziv prostornog plana:	
CILJANE IZMJENE I DOPUNE PROSTORNOG PLANA UREĐENJA OPĆINE VIŠKOVIĆI	
Naziv kartografskog prikaza:	
GRAĐEVINSKA PODRUČJA NASELJA GRAĐEVINSKA PODRUČJA NASELJA VIŠKOVIĆI, IZDOVOJENOG GRAĐEVINSKOG PODRUČJA IZVAN NASELJA GOSPODARSKE NAMJENE VIŠKOVIĆI I IZDOVOJENOG GRAĐEVINSKOG PODRUČJA IZVAN NASELJA UGOSTITELJSKO - TURISTIČKE NAMJENE JOŠAVA	
Broj kartografskog prikaza:	4.B. Mjerilo kartografskog prikaza: 1 : 5000
Odluka Općinskog vijeća Općine Viškovići o izradi Ciljanih izmjena i dopuna PPUO Viškovići: "Službeni glasnik" Općine Viškovići broj 03/13	
Odluka Općinskog vijeća Općine Viškovići o donošenju Ciljanih izmjena i dopuna PPUO Viškovići: "Službeni glasnik" Općine Viškovići broj 01/14	
Javna rasprava objavljena je: 12. prosinca 2013. godine	Javni vidit odzrač: od 20. prosinca do 31. prosinca 2013. godine
Pečat tijela odgovornog za provođenje javne rasprave:	Odgovorna osoba za provođenje javne rasprave:
M.P.	Ante Križić
Suglasnost na plan:	
OSJEČKO - BARANJSKA ŽUPANIJA, UPRAVNI ODJEL ZA PROSTORNO UREĐENJE, GRADITELJSTVO I ZAŠTITU OKOLIŠA suglasnost klasa: 350-02/13-01/28, urbroj: 2158/1-01-13-02/3-14-11, od 10. ožujka 2014. godine (prema članku 98. Zakona o prostornom uređenju i gradnji, NN 76/07, 38/09, 50/11, 90/11 i 98/12 koji se primjenjuju temeljem članka 108. Zakona o prostornom uređenju, NN 153/15, te izdane: Zupanijski Odjel za prostorno uređenje, "Zupanijski glasnik" broj 03/09)	
Pravna osoba koja je izradila plan:	
CPACENTAR ZA PROSTORNO UREĐENJE I ARHITEKTURU d.o.o.	
Pečat pravne osobe koja je izradila plan:	Odgovorna osoba:
M.P.	Tomislav Dolečki, dipl.ing.arh.
Pečat odgovornog voditelja izrade plana:	Odgovorni voditelj izrade Nacrta prijedloga Ciljanih izmjena i dopuna PPUO Viškovići:
M.P.	Neda Kaminskić - Kirš, dipl.ing.arh. ovlaštena arhitektica
Stručni tim CPA d.o.o. u izradi plana:	Surađnja u izradi Plana:
1. Tomislav Dolečki, dipl.ing.arh.	1. Josip Štefčić, dipl.tur.
2. Neda Kaminskić - Kirš, dipl.ing.arh.	2. Barbara Vajdić, dipl.oecnc.
3. mr.sc. Zrinka Tadić, dipl.ing.arh.	3. Nataša Horvat, dipl.ing.biolog.
4. Maša Mujakić Ojvan, dipl.ing.arh.	
5. Dora Dolečki Glasinović, dipl.ing.arh.	
6. Petra Igrc, dipl.ing.arh.	
7. Anika Tomić, dipl.ing.grad.	
Pečat Općinskog vijeća Općine Viškovići:	Predsjednik Općinskog vijeća Općine Viškovići:
M.P.	Jasminke Šabo
Istovjetnost ovog prostornog plana s izvornikom ovjerava:	Pečat nadležnog tijela:
M.P.	
(ime, prezime, potpis)	