



d.o.o. za građevinarstvo, trgovinu i usluge
HR-32100 Vinkovci, H.V.Hrvatinića 11

Telefon : +385 32 339 999
Telefax : +385 32 333 599
web stranica : www.sokol-vinkovci.hr
email : sokol@sokol-vinkovci.hr , sokol@vk.t-com.hr
OIB : 71776187236 MB : 03605639
ŽR : 2360000-1101937374 SWIFT : ZABHR2X
IBAN : HR9023600001101937374



URBROJ: 21-IZL-000230
DATUM: 2.6.2021

OPĆINA VIŠKOVCI
GROBLJANSKA 26
31401 VIŠKOVCI

Predmet: Obavijest o izvođenju radova održavanja detaljne kanalske mreže

- dostavlja se

Poštovani,

ovim putem želimo Vas obavijestiti o početku radova na održavanju detaljne kanalske mreže. Prema dinamičkom planu izvođenja radova, druga faza radova na području Vaše općine započinju početkom lipnja 2021. g. i trajati će do polovine istog mjeseca.

Kako bi se radovi mogli izvoditi sukladno planu, molimo Vas za suradnju i razumijevanje kada je u pitanju pojas potreban za održavanje kanalske mreže.

Naime, člankom 139. Zakona o vodama (NN 153/09, 63/11, 130/11, 56/13, 14/14, 46/18) propisano je sljedeće:

„Uz građevine detaljne melioracijske odvodnje i građevine za navodnjavanje uspostavlja se pojas u širini od 3 metra od vanjskoga ruba te građevine koji služi održavanju građevine (pojas za održavanje). U pojasu za održavanje poljoprivredna proizvodnja se obavlja na rizik vlasnika, odnosno zakonitog posjednika zemljišta.

U privitku Vam dostavljamo preglednu kartu s naznačenim kanalima na kojima će se izvoditi radovi.

Molimo Vas da ovu obavijest izložite na oglasnoj ploči kako bi zemljoposjednici imali uvid o lokacijama radova, te vremenu izvođenja istih.

Prilog: karta područja 1:25 000

-osoba za kontakt :

Ivan Božić

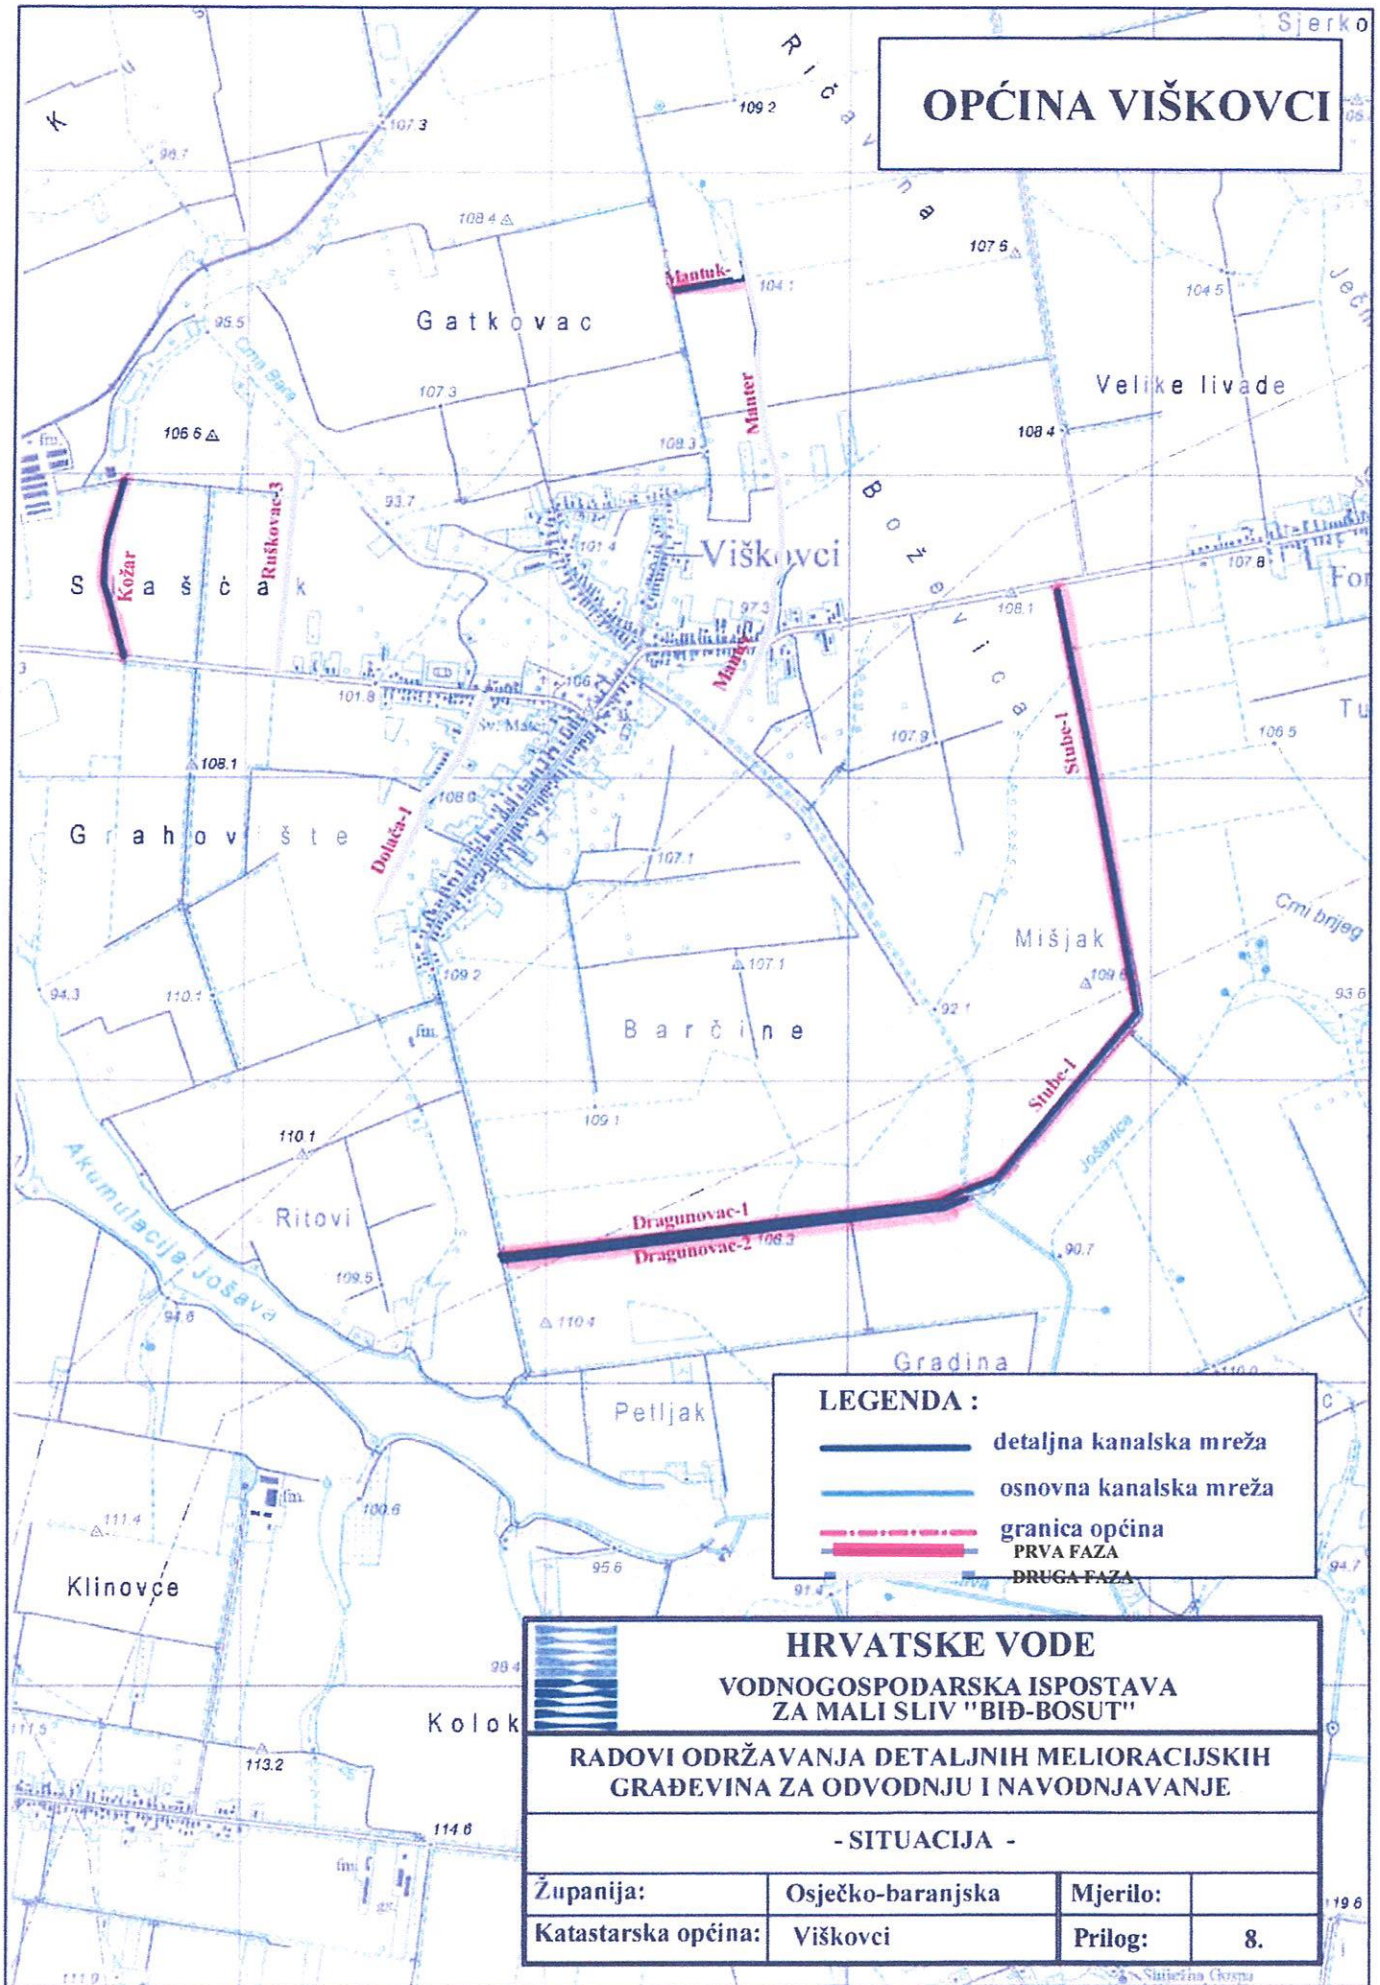
099/2196527

ivan.bozic@sokol-vinkovci.hr






SOKOL D.O.O.

za građevinarstvo, trgovinu i usluge
VINKOVCI 1

OPĆINA VIŠKOVCI



LEGENDA :

-  detaljna kanalska mreža
-  osnovna kanalska mreža
-  granica općina
-  PRVA FAZA
-  DRUGA FAZA

HRVATSKE VODE

VODNOGOSPODARSKA ISPOSTAVA
ZA MALI SLIV "BIĐ-BOSUT"

RADovi ODRŽAVANJA DETALJNIH MELIORACIJSKIH
GRAĐEVINA ZA ODVODNJU I NAVODNJEVANJE

- SITUACIJA -

Županija:	Osječko-baranjska	Mjerilo:	
Katastarska općina:	Viškovići	Prilog:	8.