1 : 2000
0
50 m
100 m
N

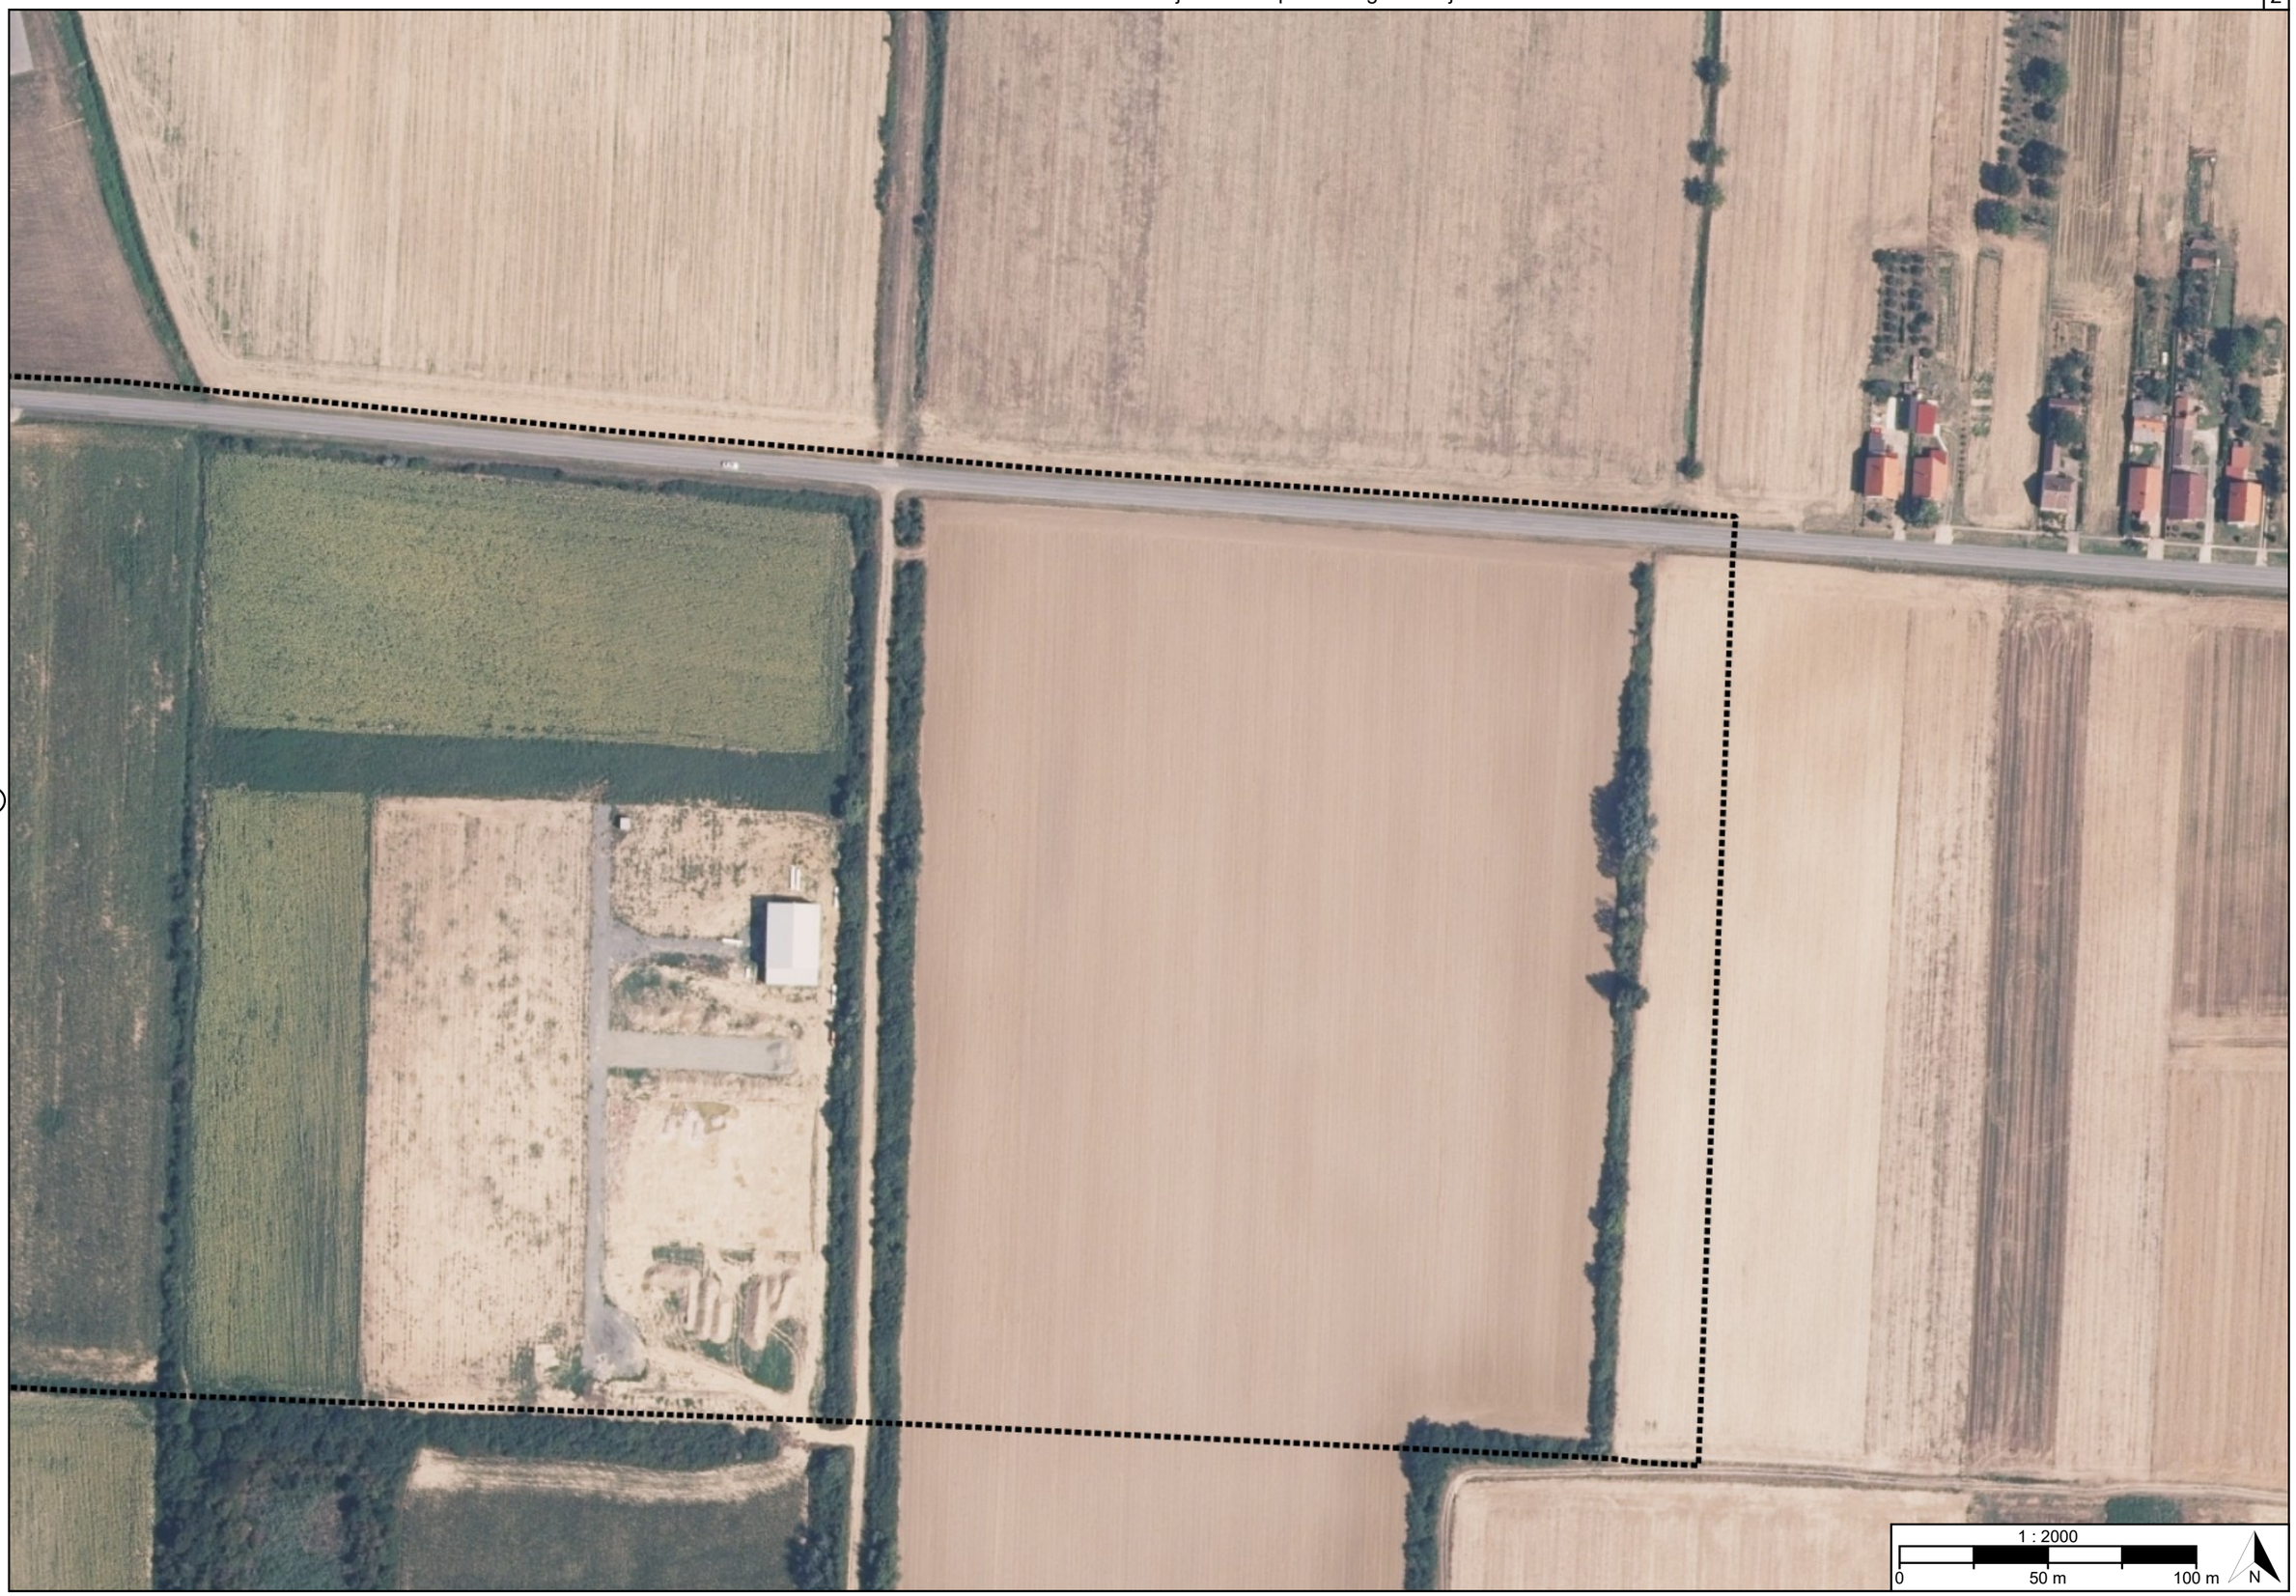
1 : 2000
0
50 m
100 m
N

TUMAČ PLANSKOG ZNAKOVLJA

[OB-1-1] Obuhvat prostornog plana

[OB-1-1-5001] Obuhvat prostornog plana

[ZP-1-1] Zaštićeni dijelovi prirode

[ZP-1-2] Kulturna baština

[ZP-1-3] Krajobraz

[ZP-1-4] Ekološka mreža (Natura 2000)

REPUBLIKA HRVATSKA
OSJEČKO-BARANJSKA ŽUPANIJA, OPĆINA VIŠKOVCI

Naziv prostornog plana:

Urbanistički plan uređenja Gospodarska zona Viškovci

Naziv kartografskog prikaza prostornog plana:	Mjerilo prikaza:
3.1. Posebne vrijednosti	1:2000

Vrsta postupka:
Postupak izrade i donošenja izmjene i dopune prostornog plana

Faza izrade plana:	Oznaka revizije plana:
Prijedlog prostornog plana za javnu raspravu	

Odluka o izradi prostornog plana:
Odluka o izradi izmjene i dopune Urbanističkog plana uređenja Gospodarska zona Viškovci (Službeni glasnik Općine Viškovci broj 2/2025)

Javna rasprava:
Javna rasprava provodi se od 02.11.2026. do zaključno s danom 16.11.2026.

Javni uvid:	Javno izlaganje:
od 02.11.2026. godine do 16.11.2026. godine, na lokaciji: Grobljanska 26, 3140 Viškovci, 9-14h	dana 06.11.2026. godine, na lokaciji: Grobljanska 26, 3140 Viškovci, 10.30h

Nositelj izrade prostornog plana:	Odgovorna osoba nositelja izrade:
Osječko-baranjska županija, Općina Viškovci Jedinstveni upravni odjel	PROČELNICA Jasmina Galeković dipl.iur.

Tijelo koje donosi prostorni plan:	Predsjednik tijela koje donosi prostorni plan:
Osječko-baranjska županija, Općina Viškovci Općinsko vijeće	PREDSJEDNIK OPĆINSKOG VIJEĆA Mario Marijanović

Stručni izrađivač prostornog plana:	Odgovorna osoba stručnog izrađivača:
ARHEO d.o.o. Zagreb, Vinogradi, I odvojak 6 OIB: 02095263263	DIREKTOR Mario Pezelj dipl.ing.arh.
	Odgovorni voditelj izrade: Mario Pezelj dipl.ing.arh.

Stručni tim:

Mario Pezelj, dipl.ing.arh.
Ivona Lerga, mag.ing.arh.
Frida Samardžić, mag.ing.arh.
Josip Horvat, dipl.ing. prom.
Branimir Fojs, dipl.ing.arh.
Robert Jakovina, dipl.ing.arh.

REPUBLIKA HRVATSKA
OSJEČKO-BARANJSKA ŽUPANIJA, OPĆINA VIŠKOVCI

Naziv prostornog plana:

Urbanistički plan uređenja Gospodarska zona Viškovci

Naziv kartografskog prikaza prostornog plana:	Mjerilo prikaza:
3.1. Posebne vrijednosti	1:2000

Vrsta postupka:
Postupak izrade i donošenja izmjene i dopune prostornog plana

Faza izrade plana:	Oznaka revizije plana:
Prijedlog prostornog plana za javnu raspravu	

Prostor za digitalni potpis

Odgovorna osoba nositelja izrade:
PROČELNICA
Jasmina Galeković dipl.iur.

Jasmina Galeković
Digitalno potpisao: Jasmina Galeković
Datum: 2026.10.22 12:48:15 +02'00'

Odgovorna osoba stručnog izrađivača:
DIREKTOR
Mario Pezelj dipl.ing.arh.

MARIO PEZELJ
Digitally signed by MARIO PEZELJ
DN: C=HR, O=HRIDCA, OU=Signature, SN=PEZELJ, G=MARIO, SERIALNUMBER=PNOHR-41447075998, CN=MARIO PEZELJ
Reason: I am the author of this document
Location:
Date: 2026.10.22 14:05:51+02'00'
Foxit PDF Reader Version: 2025.2.0

Odgovorni voditelj izrade:

Mario Pezelj dipl.ing.arh.